






-  **LIMITE DE PROPRIETE**
-  **Paillage en plaquette forestière**
-  **Stabilisé**
-  **Enrobé**
-  **Clôture**
-  **Portail coulissant - L : 4.50**



du

Ferrer

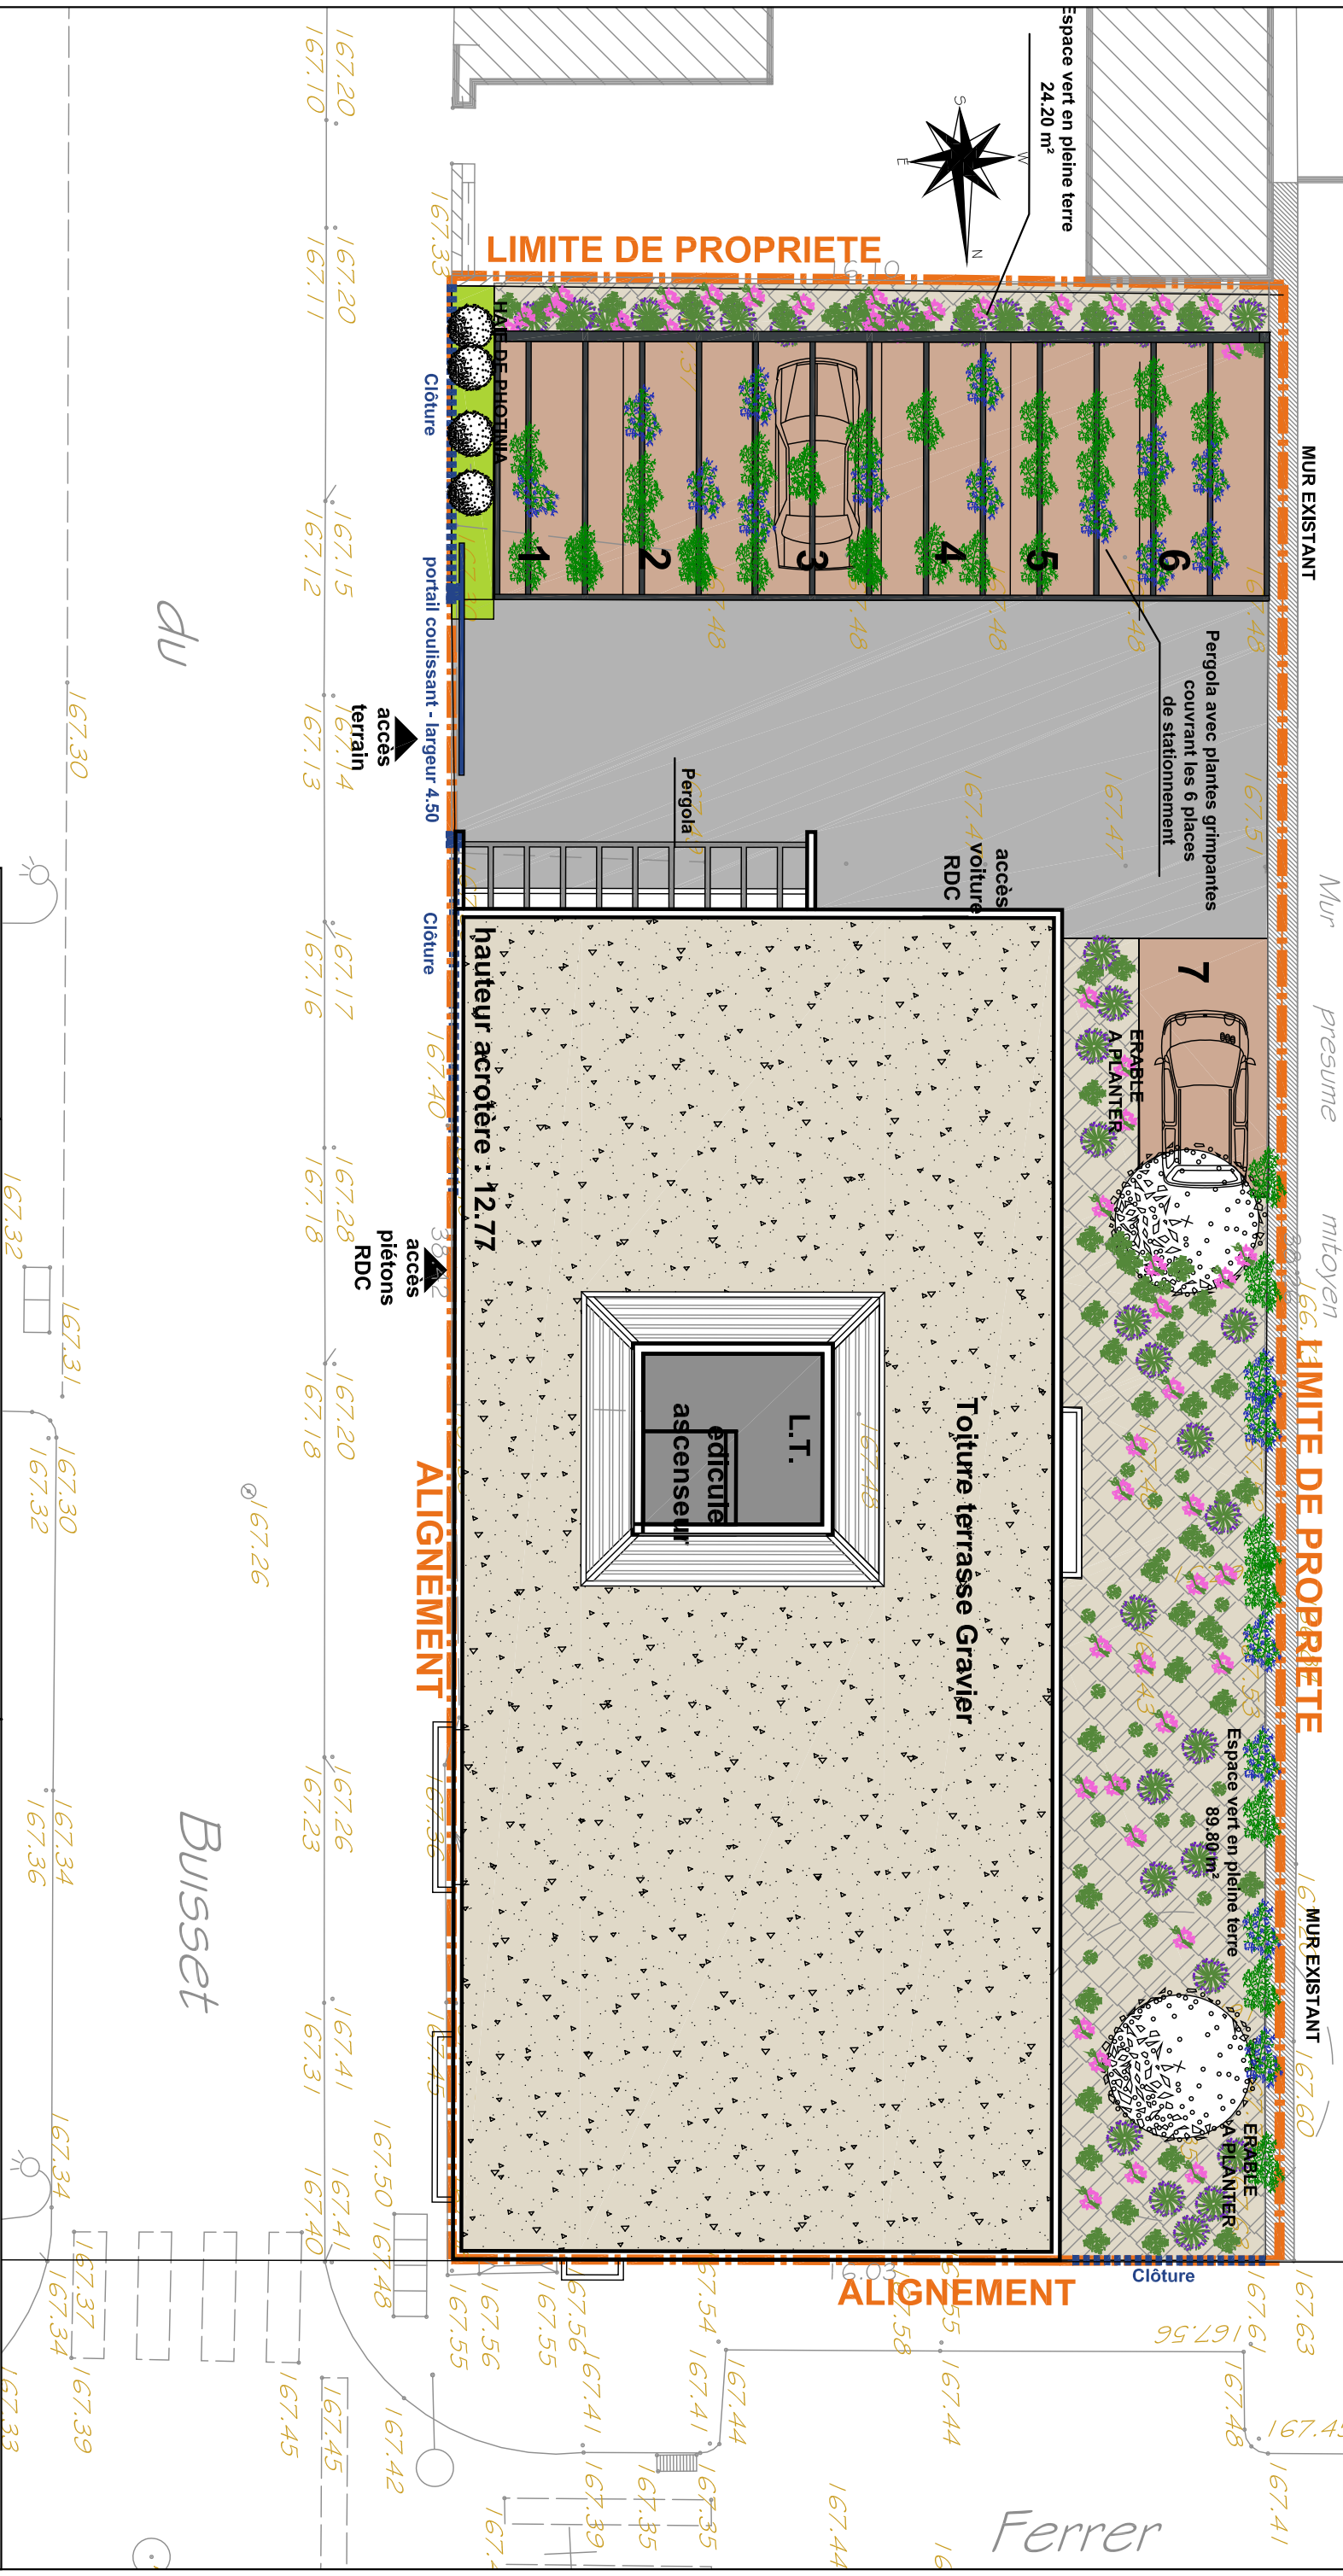

Agence d'architecture  
**Jean-Louis Moute**  
ARCHITECTES S.A.S.  
10 rue de la République - 69002 LYON  
Téléphone : 04 78 43 11 33



**SYNERGIE**  
CONSTRUCTIONS  
Architecte de complémentaires

Construction - Réhabilitation - Renovation tous bâtiments  
Tel. 04 78 45 12 67  
Fax. 04 78 45 11 38  
contact@synergie-constructions.fr  
www.synergie-constructions.fr


**Construction d'un immeuble - rue du Buisset à OULLINS**

**Plan de masse**

Phase : DCE

Echelle : 1/1125

Date : 02 mars 2017

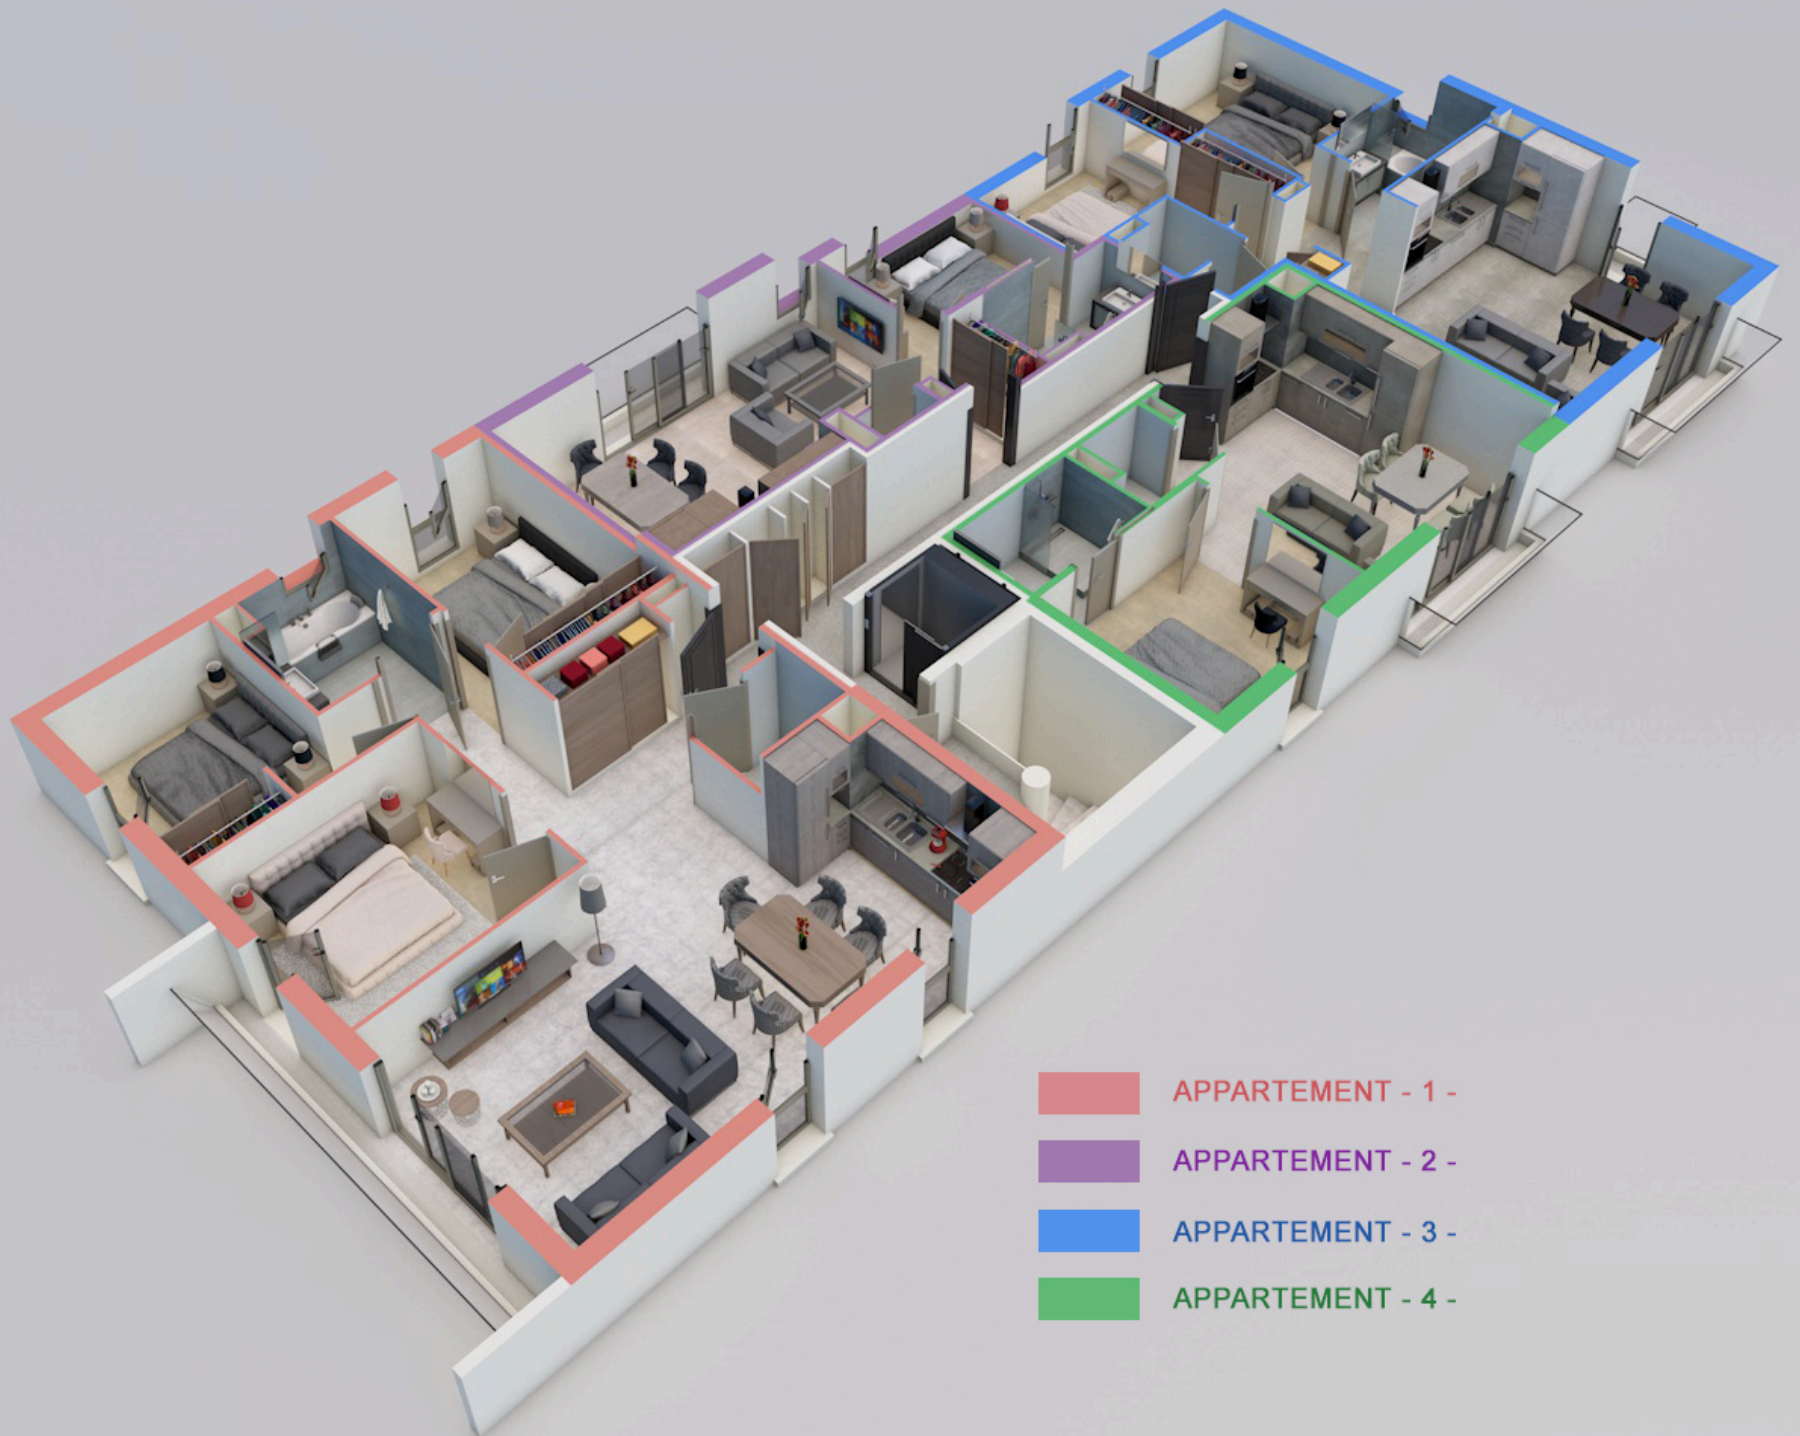

- APPARTEMENT - 1 -
- APPARTEMENT - 2 -
- APPARTEMENT - 3 -
- APPARTEMENT - 4 -



