





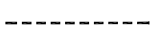
LOTISSEMENT "LE JARDIN D'HELENE"

69510 Thurins

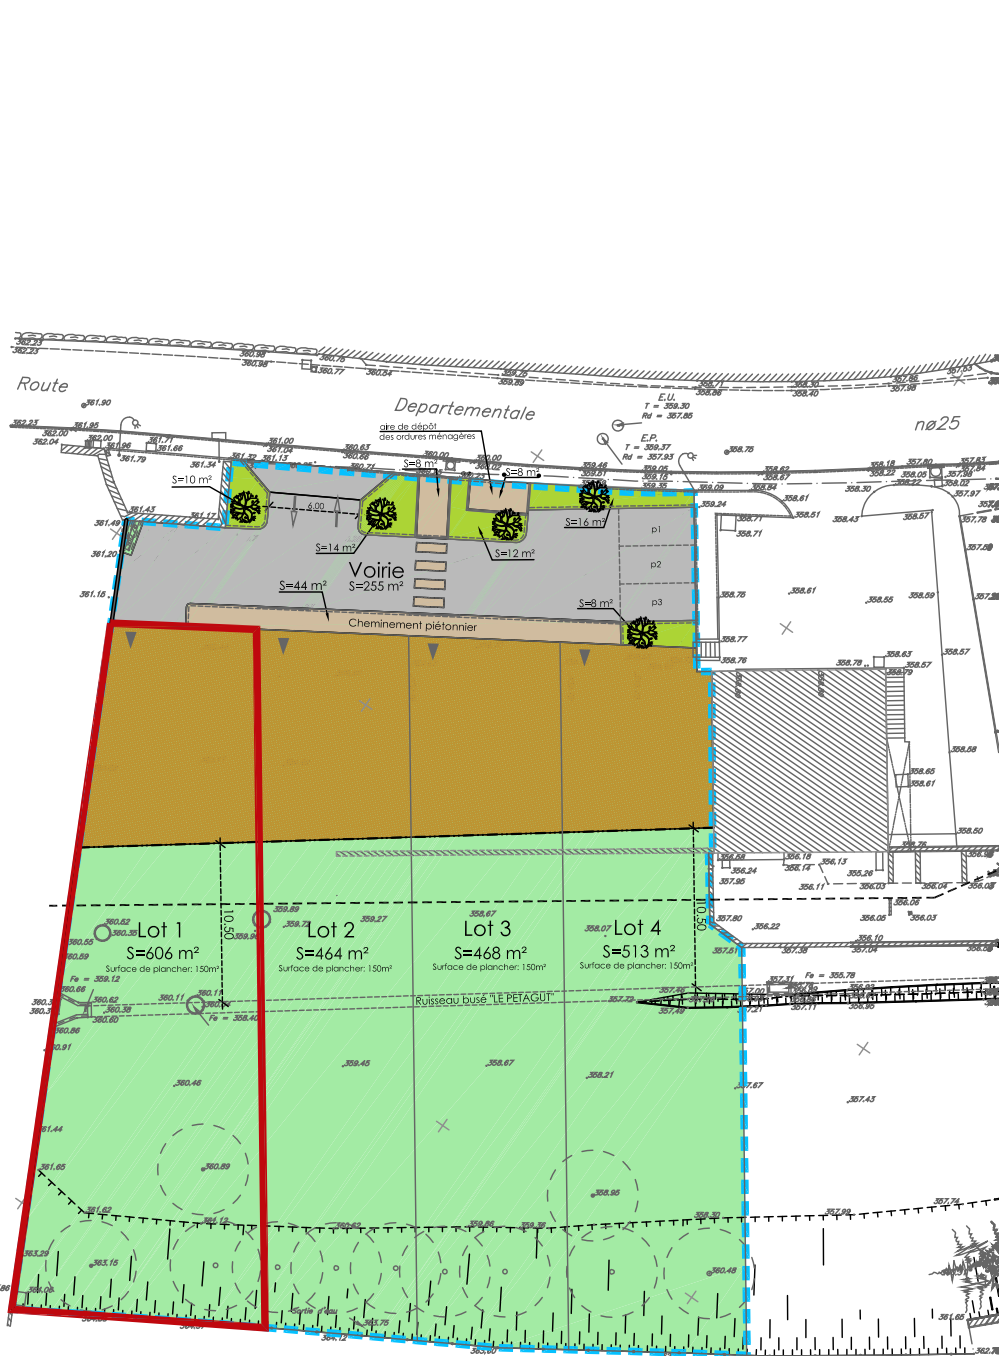


Echelle : 1/500

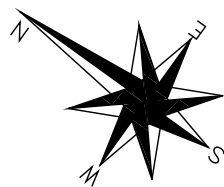

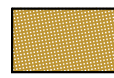-  Zone constructible
Application de l'article R 123 -10-1 du code de l'urbanisme
-  Limite d'emprise du lotissement
-  Servitude de passage d'une canalisation d'égout
Le tracé est donné à titre indicatif

SYNERGIE CONSTRUCTIONS Construction - Réhabilitation - Rénovation tous bâtiments
Tél 04 78 43 12 97
Fax 04 78 45 11 38
www.synergie-construction.fr

Aspirateur de compétences

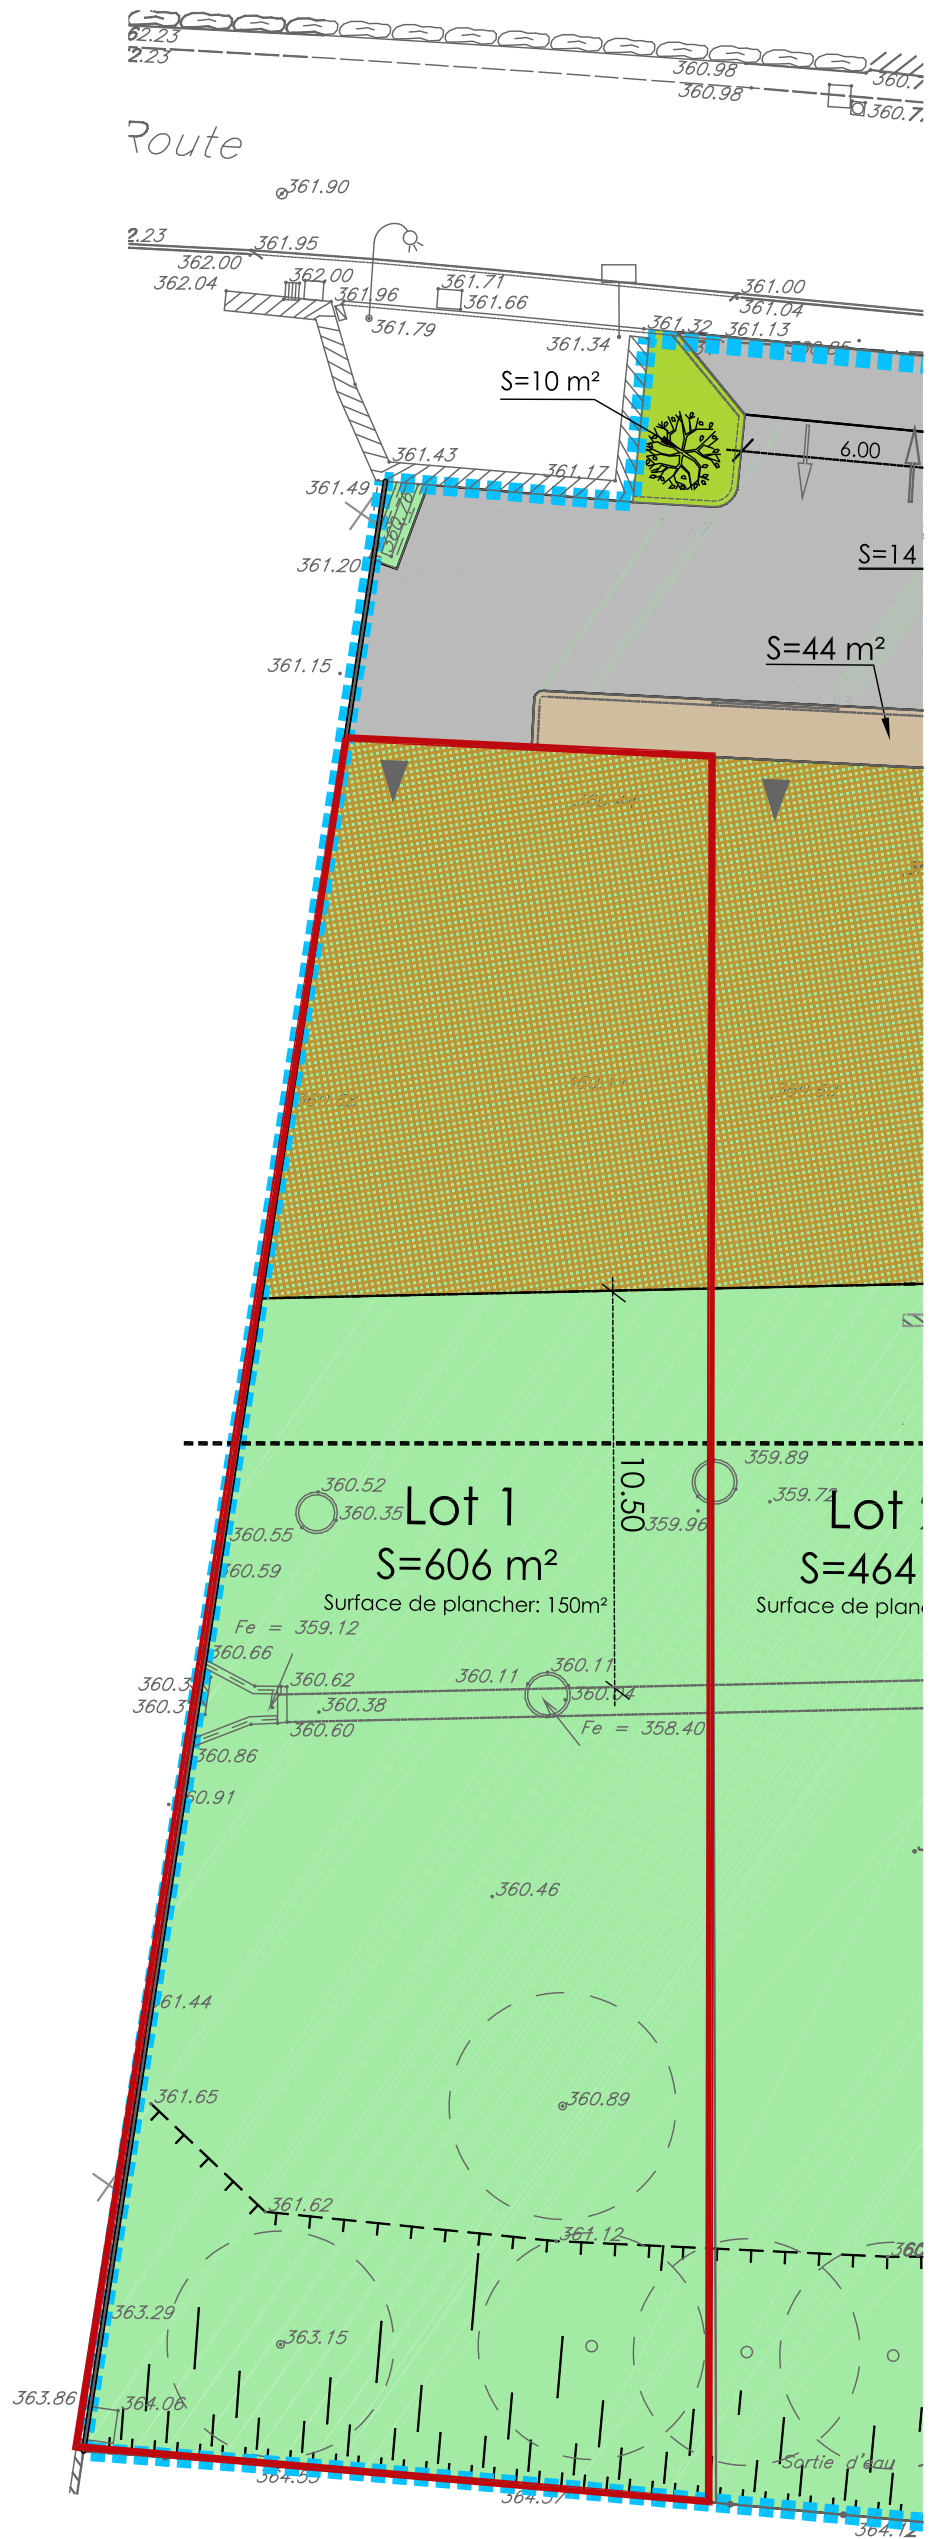

Echelle : 1/200

LOT 1 : 606 m²
SURFACE DE PLANCHER : 150 m²

PLAN DE VENTE
20 mars 2017